



Osiedle "Dobra Wola II", Warszawa ul. Jana Kazimierza

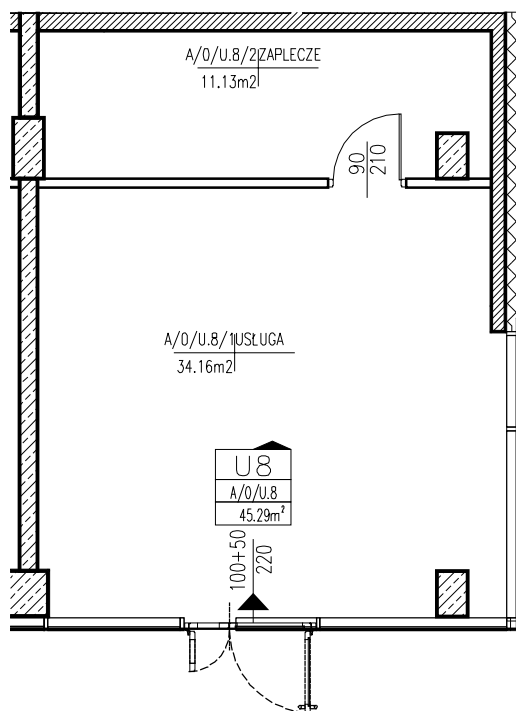


 ściany nierozbieralne
  ściany działowe
  wejście

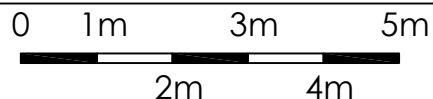

ZESTAWIENIE POMIESZCZEŃ

1	USŁUGA	34.16m ²
2	ZAPLECZE	11.13m ²

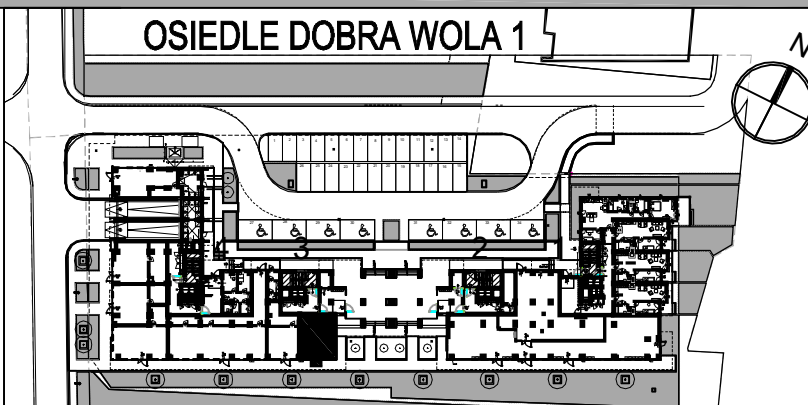

TYP LOKALU	POWIERZCHNIA LOKALU	NUMER LOKALU	inwestor :	projektant generalny :
U	45.29m ²	A/0/U.8	DANTEX Sp. z o.o. Sp.K.  01-231 Warszawa ul Płocka 9/11 tel: 022 836 76 01 tel: 022 836 72 01 fax 022 836 68 23	S. A. M. I. ARCHITEKCI Mariusz Lewandowski i Wspólnicy Sp. z o.o. ul.Dereniowa 2 lok.8, 02-776 Warszawa tel. (22) 826 10 15, 826 02 18 fax.826 13 27

sposób odczytu numeru mieszkania wg legendy poniżej

WSTĘPNA KARTA KATALOGOWA LOKALU

OPRACOWANA NA PODSTAWIE PROJEKTU BUDOWLANEGO BUDYNKU MIESZKALNEGO WIELORODZINNEGO Z USŁUGAMI W PARTERZE I GARAZEM PODZIEMNYM PRZY UL. JANA KAZIMIERZA W WARSZAWIE.
 W MIESZKANIACH MOGĄ WYSTĄPIĆ ZMIANY NA ETAPIE PROJEKTU WYKONAWCZEGO.
 WYMIARY I POWIERZCHNIE SĄ LICZONE WG NORMY PN-ISO 9836: 1997, OSTATECZNA POWIERZCHNIA ZOSTANIE OBLICZONA NA PODSTAWIE OBMIARU POWYKONAWCZEGO ZGODNIE Z POWYŻEJ WYMIENIONĄ NORMĄ.

LEGENDA:

NR BUDYNKU — **A-1-1-1** — NR PORZĄDKOWY W BUDYNKU
 NR KLATKI W BUDYNKU — **1** — NR PIĘTRA
 (0—PARTER, 1—I PIĘTRO ETC.)

SKALA

1:100 DATA :

STYCZEŃ 2014