


INWENTARYZACJA POWIERZCHNI LOKALU USŁUGOWEGO NR 2



Budynek mieszkalny wielorodzinny z usługami w parterze oraz garażem podziemnym przy ul. Jana Kazimierza 21A w Warszawie.

SCHEMAT KONDYGNACJI

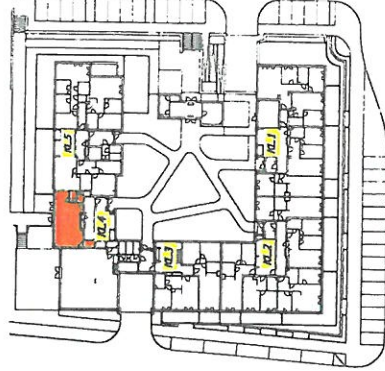

Lokal usługowy nr	2
Powierzchnia	52,96 m ²
Klatka	4
Piętro	0

ZESTAWIENIE POWIERZCHNI	/m ² /
1.LOKAL USŁUGOWY	46,20 m ²
2.PRZEDSIÓNEK	2,63 m ²
3.WC	1,78 m ²
3.POM. TECH.	2,35 m ²


Razem 52,96 m²

SKALA 1:100

INWESTOR



DANTEK - WARYNSKI Sp. z o.o. sp.k.
01-231 Warszawa ul. Piecko 9/11

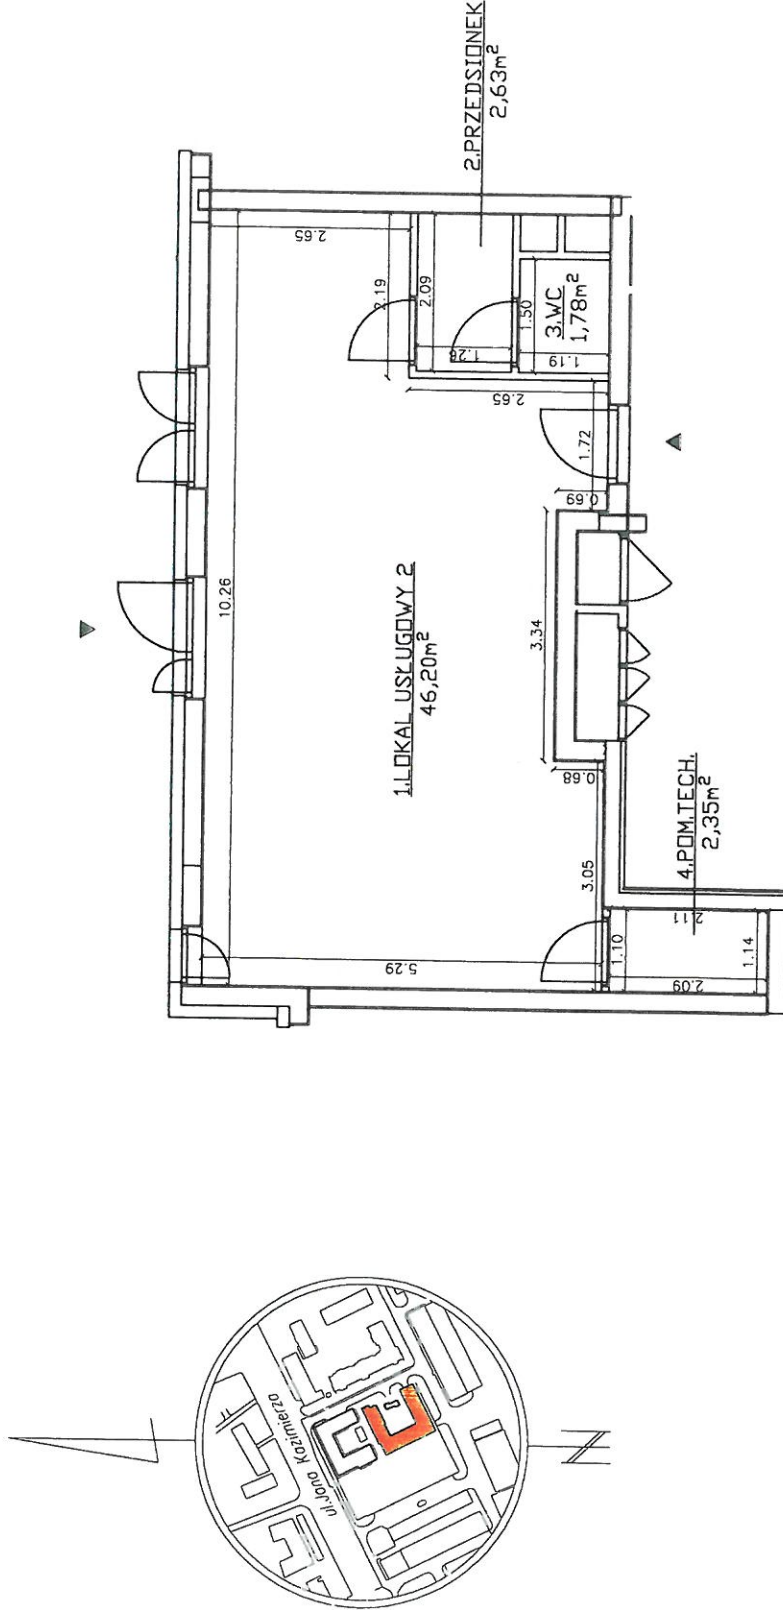

GEOBEST Sp. z o.o.
GEODETA UPRAWNIENIY
Mariusz Głodek
upr. nr 19292

UWAGA: Obliczenie powierzchni wykonano w oparciu o normę PN-ISO 9836:1997.