



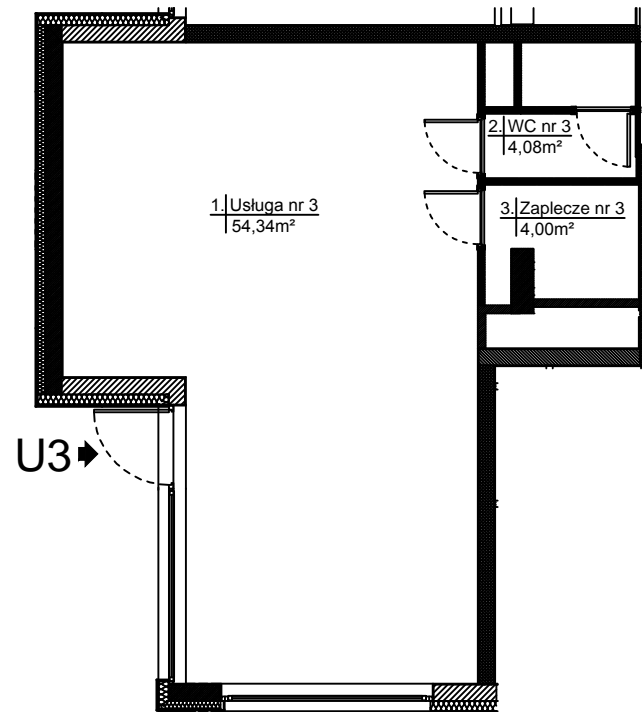

# INWENTARYZACJA POWIERZCHNI LOKALU USŁUGOWEGO NR U3


ul. Jana Kazimierza

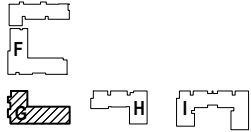

**MIASTO WOLA**  
nasze miejsce

Budynek mieszkalny wielorodzinny z usługami i garażem podziemnym przy ul. Jana Kazimierza 25B w Warszawie

SCHEMAT KONDYGNACJI

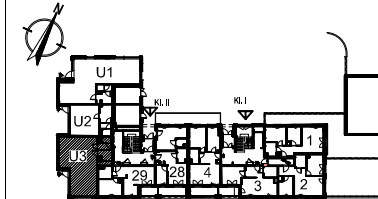

Lokal usługowy nr	U3
Powierzchnia	62,42 m <sup>2</sup>
Klatka	2
Piętro	0

ZESTAWIENIE POWIERZCHNI [m<sup>2</sup>]

L.p.	Nazwa	Powierzchnia
1.	Usługa nr 3	54,34 m <sup>2</sup>
2.	WC nr 3	4,08 m <sup>2</sup>
3.	Zaplecze nr 3	4,00 m <sup>2</sup>

SKALA 1:100

INWESTOR:



Dantex-Waryński II Sp. z o. o. Sp. k.  
ul. Płocka 9/11, 01-231 Warszawa

UWAGA: Obliczenie powierzchni wykonano w oparciu o normę PN-ISO 9836:1997.

Data: 12.2018