




AURORA
OSIEDLE

**Mieszkanie
4-pokojowe
z aneksem**

79,01m²
Bud. E
Nr 11

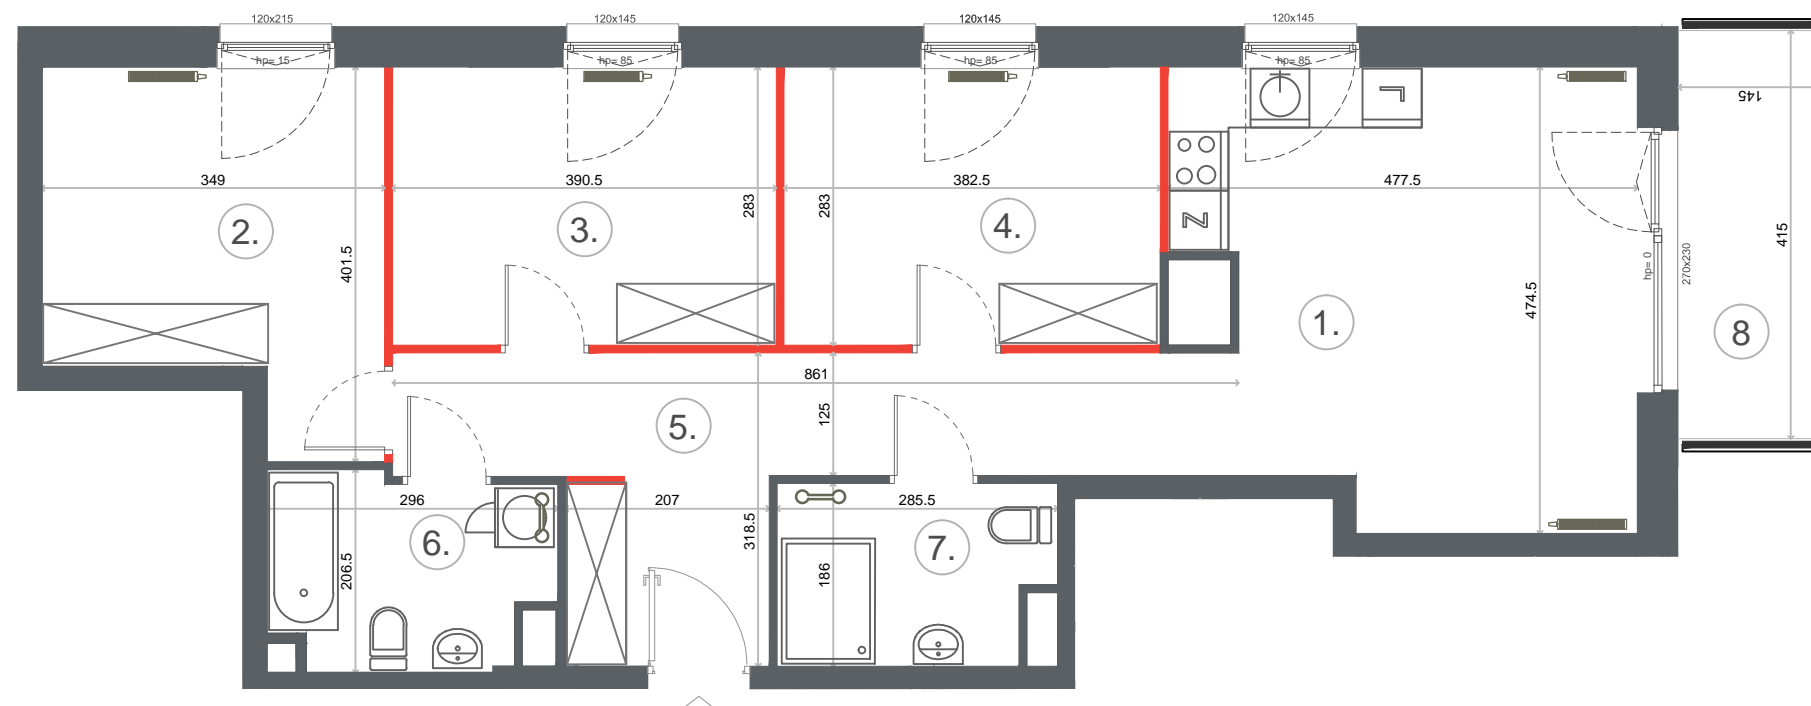

PARTER P 1 2 3 4 5 6

1	SALON + ANEKS	19,60 m ²
2	SYPIALNIA	11,57 m ²
3	SYPIALNIA	10,84 m ²
4	SYPIALNIA	10,63 m ²
5	HOL	14,45 m ²
6	ŁAZIENKA	5,21 m ²
7	WC	4,84 m ²
	Ściany rozbieralne	1,87 m ²
	SUMA	79,01 m²
8	BALKON	6,02 m ²

i Wysokość mieszkania 265cm
Powierzchnie liczone wg normy ISO 9836:1997

— ŚCIANA ROZBIERALNA
— GRZEJNIK C.O.

Lokalizację przyborów sanitarnych, rozmieszczenie punktów oświetleniowych itp. podano zgodnie z projektem wykonawczym. Mogą wystąpić niewielkie różnice wymiarów i usytuowania elementów powstałe w trakcie realizacji prac budowlanych. Zestawienie powierzchni użytkowych poszczególnych pomieszczeń i lokalu podano na podstawie projektu wykonawczego. Ostateczna powierzchnia zostanie obliczona na podstawie pomiaru powykonawczego zgodnie z wymienioną normą. Aranżacja mieszkania (tj. meble, wyposażenie kuchni i łazienek oraz sanitariaty) ma charakter poglądowy i nie stanowi wyposażenia lokalu w standardzie oferowanym do sprzedaży.

Dantex

BIURO SPRZEDAŻY
ul. Jutrzenki 139
aurora@dantex.pl
22 123 75 97