




**AURORA**  
OSIEDLE

**Mieszkanie  
1- pokojowe**



32,74 m<sup>2</sup>

Bud. C

Nr 45

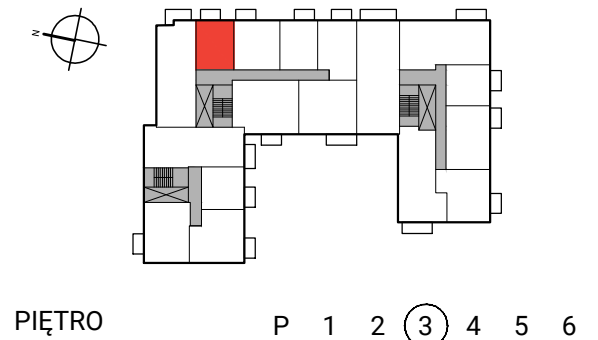

PIĘTRO P 1 2 3 4 5 6

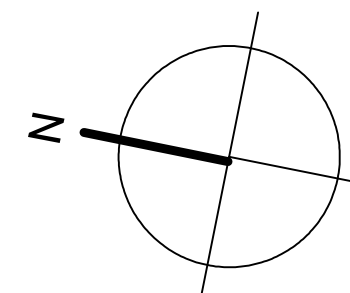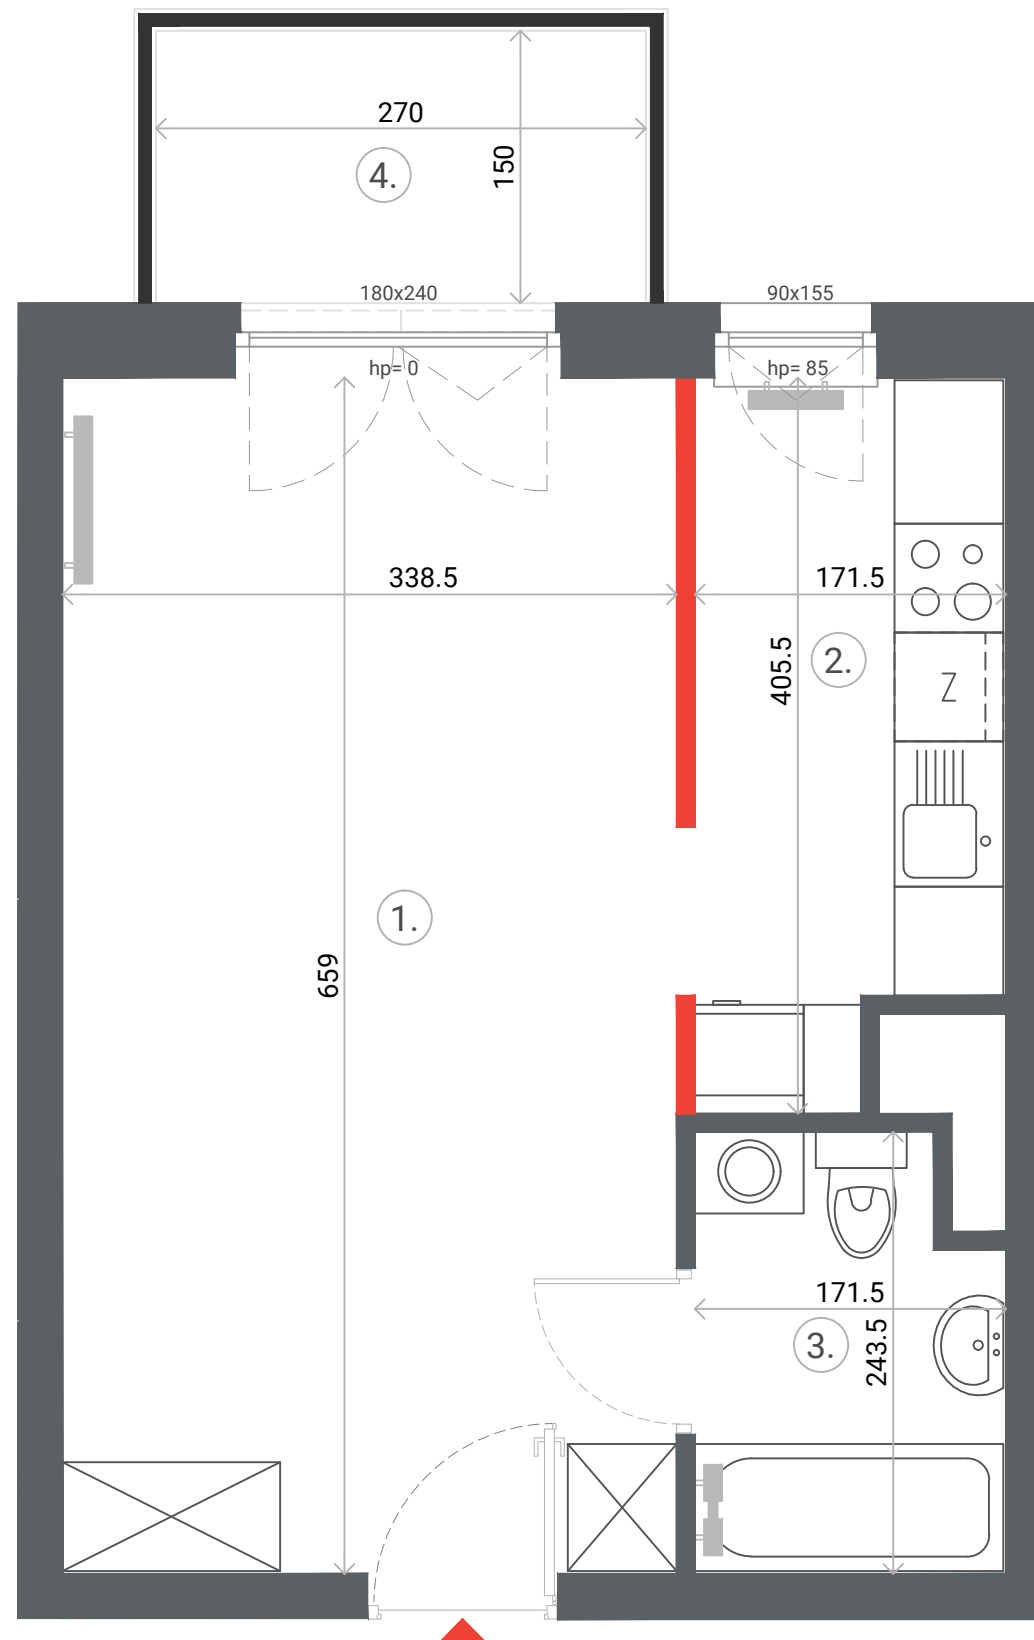

— ŚCIANA ROZBIERALNA  
— GRZEJNIK C.O.

Lokalizację przyborów sanitarnych, rozmieszczenie punktów oświetleniowych itp. podano zgodnie z projektem wykonawczym. Mogą wystąpić niewielkie różnice wymiarów i usytuowania elementów powstałe w trakcie realizacji prac budowlanych. Zestawienie powierzchni użytkowych poszczególnych pomieszczeń i lokalu podano na podstawie projektu wykonawczego. Ostateczna powierzchnia zostanie obliczona na podstawie pomiaru powykonawczego zgodnie z wymienioną normą. Aranżacja mieszkania tj. meble, wyposażenie kuchni i łazienek, ma charakter poglądowy i nie stanowi wyposażenia lokalu w standardzie oferowanym do sprzedaży.

1	SALON	22,11 m <sup>2</sup>
2	KUCHNIA	6,36 m <sup>2</sup>
3	ŁAZIENKA	3,86 m <sup>2</sup>
	Ściany rozbiegalne	0,41 m <sup>2</sup>
	<b>SUMA</b>	<b>32,74 m<sup>2</sup></b>
4	BALKON	4,05 m <sup>2</sup>

*i* Wysokość mieszkania 271cm  
Powierzchnie liczone wg normy ISO 9836:1997

**Dantex**

BIURO SPRZEDAŻY  
ul. Jutrzenki 139  
aurora@dantex.pl  
22 123 75 97