


# RZUT PARTERU

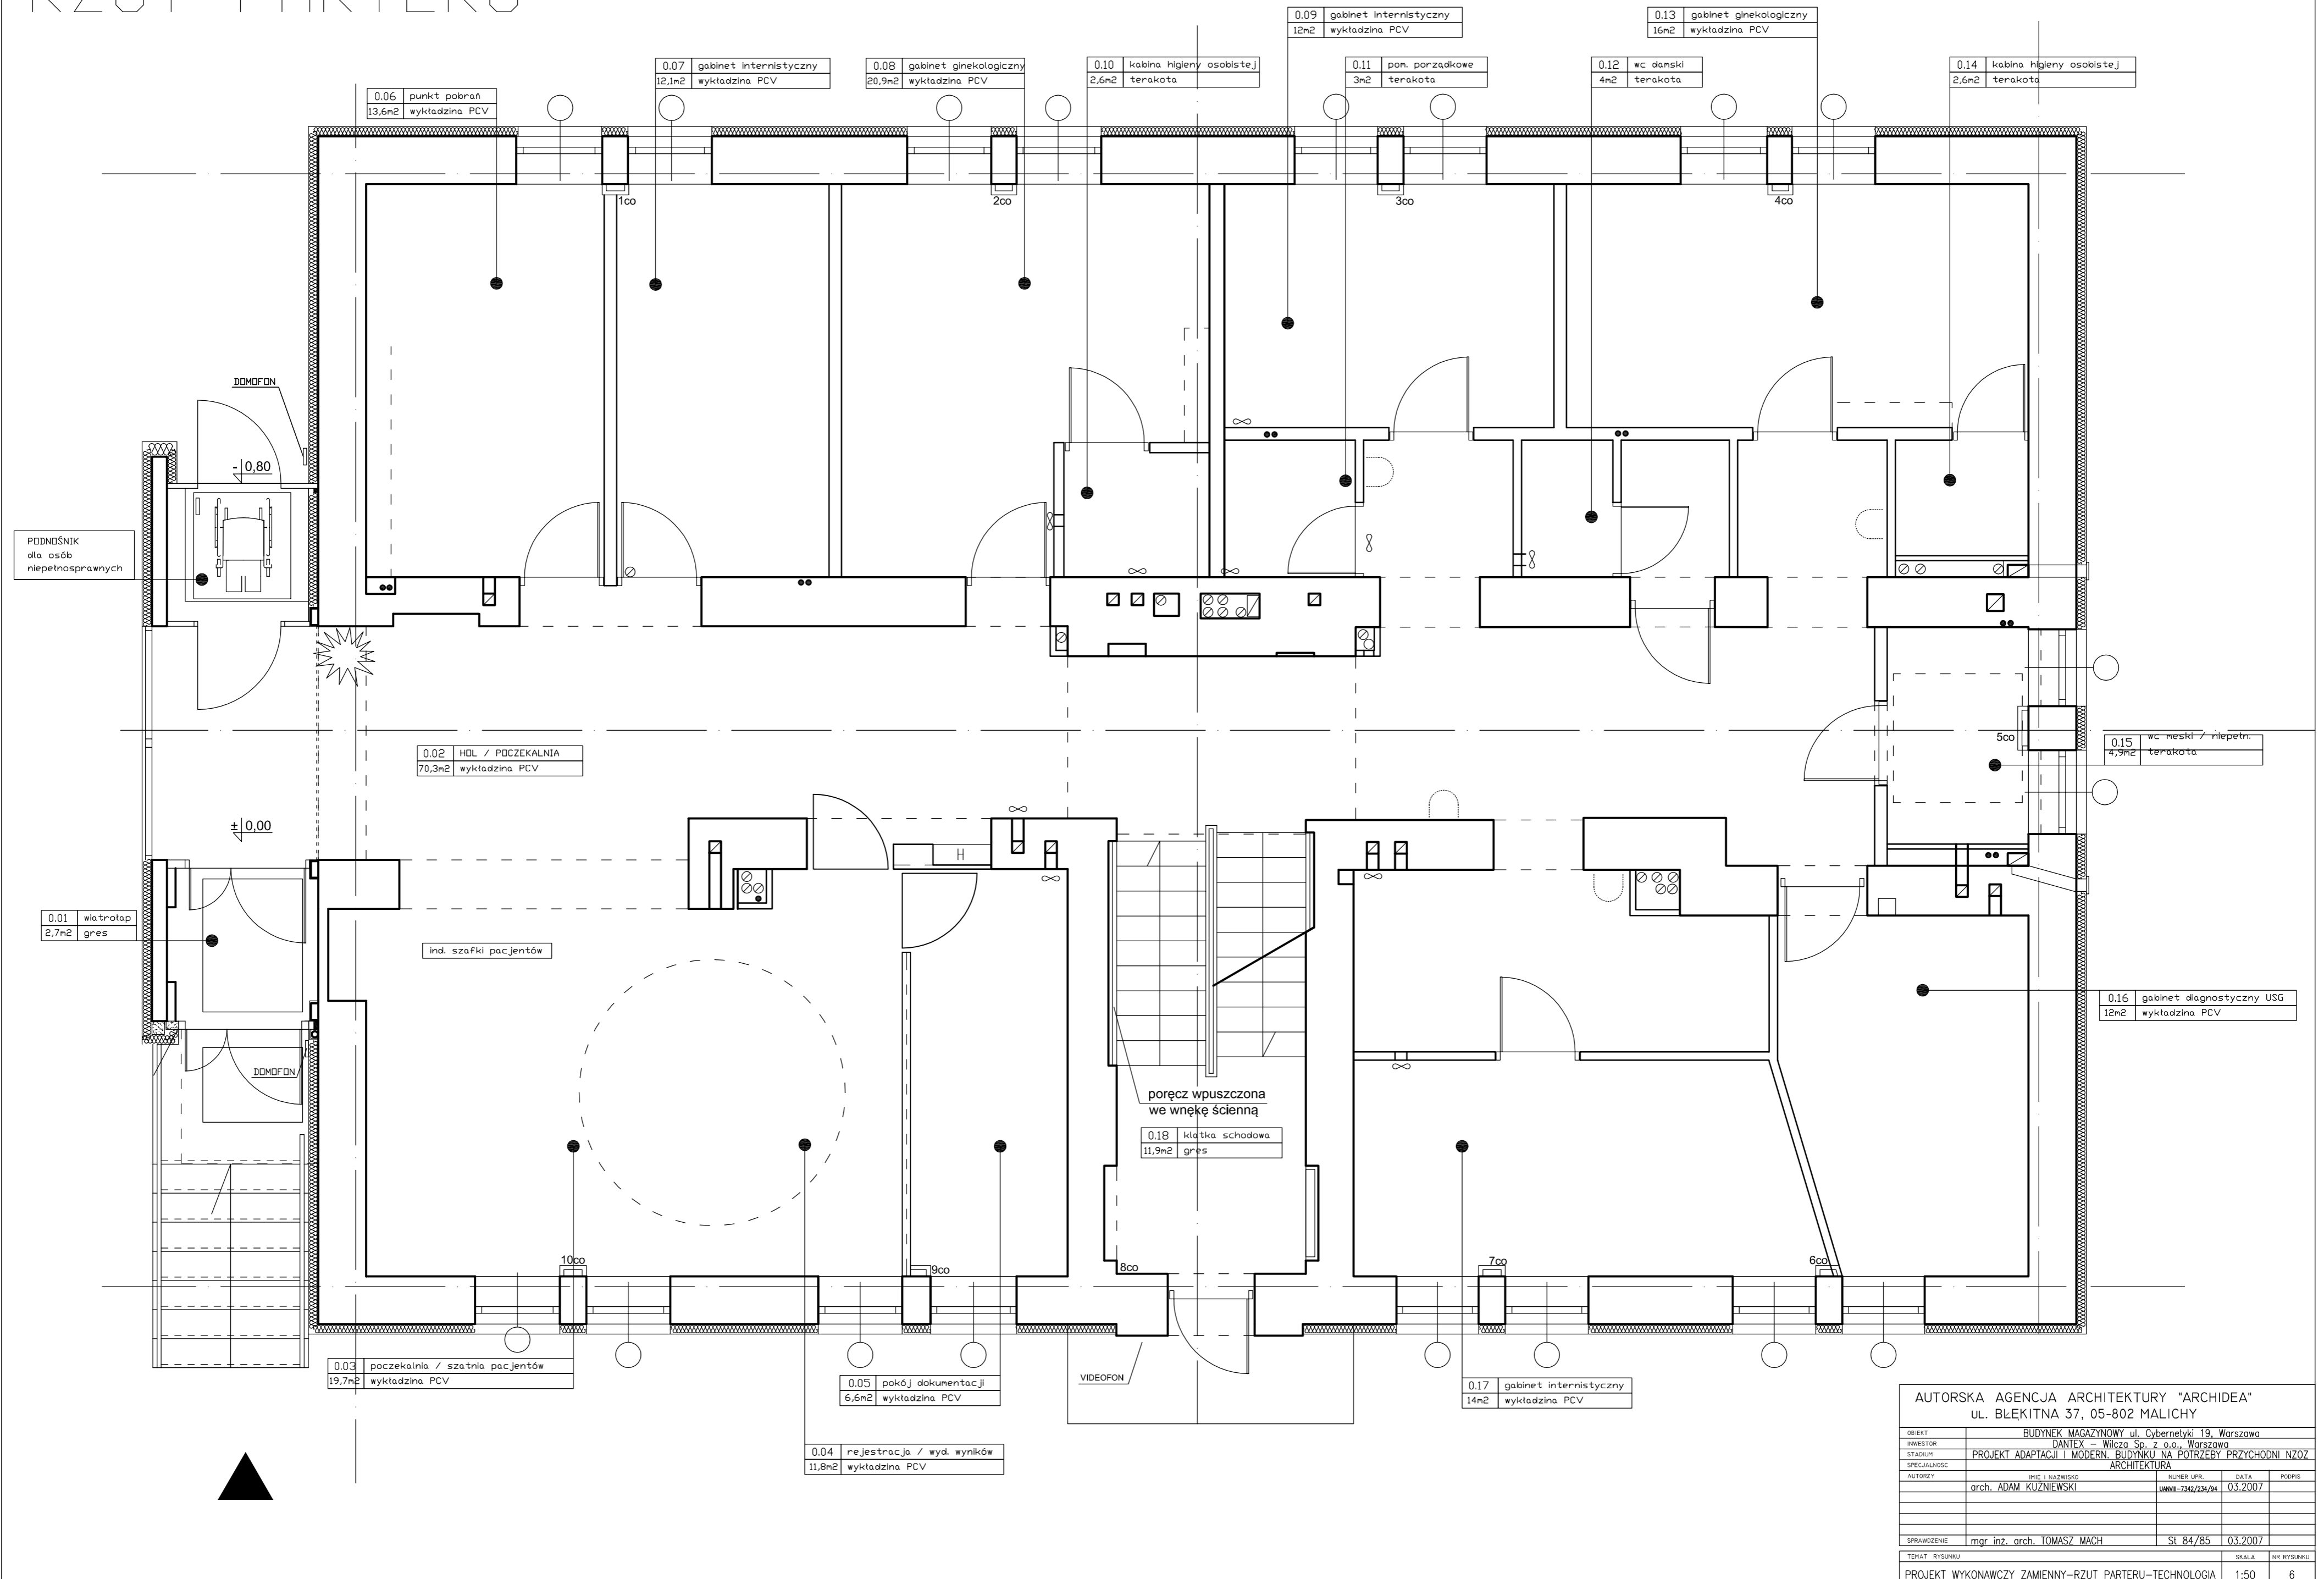

AUTORSKA AGENCJA ARCHITEKTURY "ARCHIDEA" UL. BŁEKITNA 37, 05-802 MALICHY				
OBIEKT	BUDYNEK MAGAZYNOWY ul. Cybernetyki 19, Warszawa			
INWESTOR	DANTEK - Wilcza Sp. z o.o., Warszawa			
STADIUM	PROJEKT ADAPTACJI I MODERNIZACJI BUDYNKU NA POTRZEBY PRZYCHODNI NZOZ			
SPECJALNOŚĆ	ARCHITEKTURA			
AUTORZY	IMIĘ I NAZWISKO	NUMER LP.	DATA	PODFISZ
	arch. ADAM KUZNIEWSKI	UWNI-234/234/04	03.2007	
SPRAWDZENIE	mgr inż. arch. TOMASZ MACH		St. 84/85	03.2007
TEMAT RYSUNKU	SKALA	NR RYSUNKU		
PROJEKT WYKONAWCZY ZAMIENNY-RZUT PARTERU-TECHNOLOGIA	1:50	6		