


RZUT PODDASZA

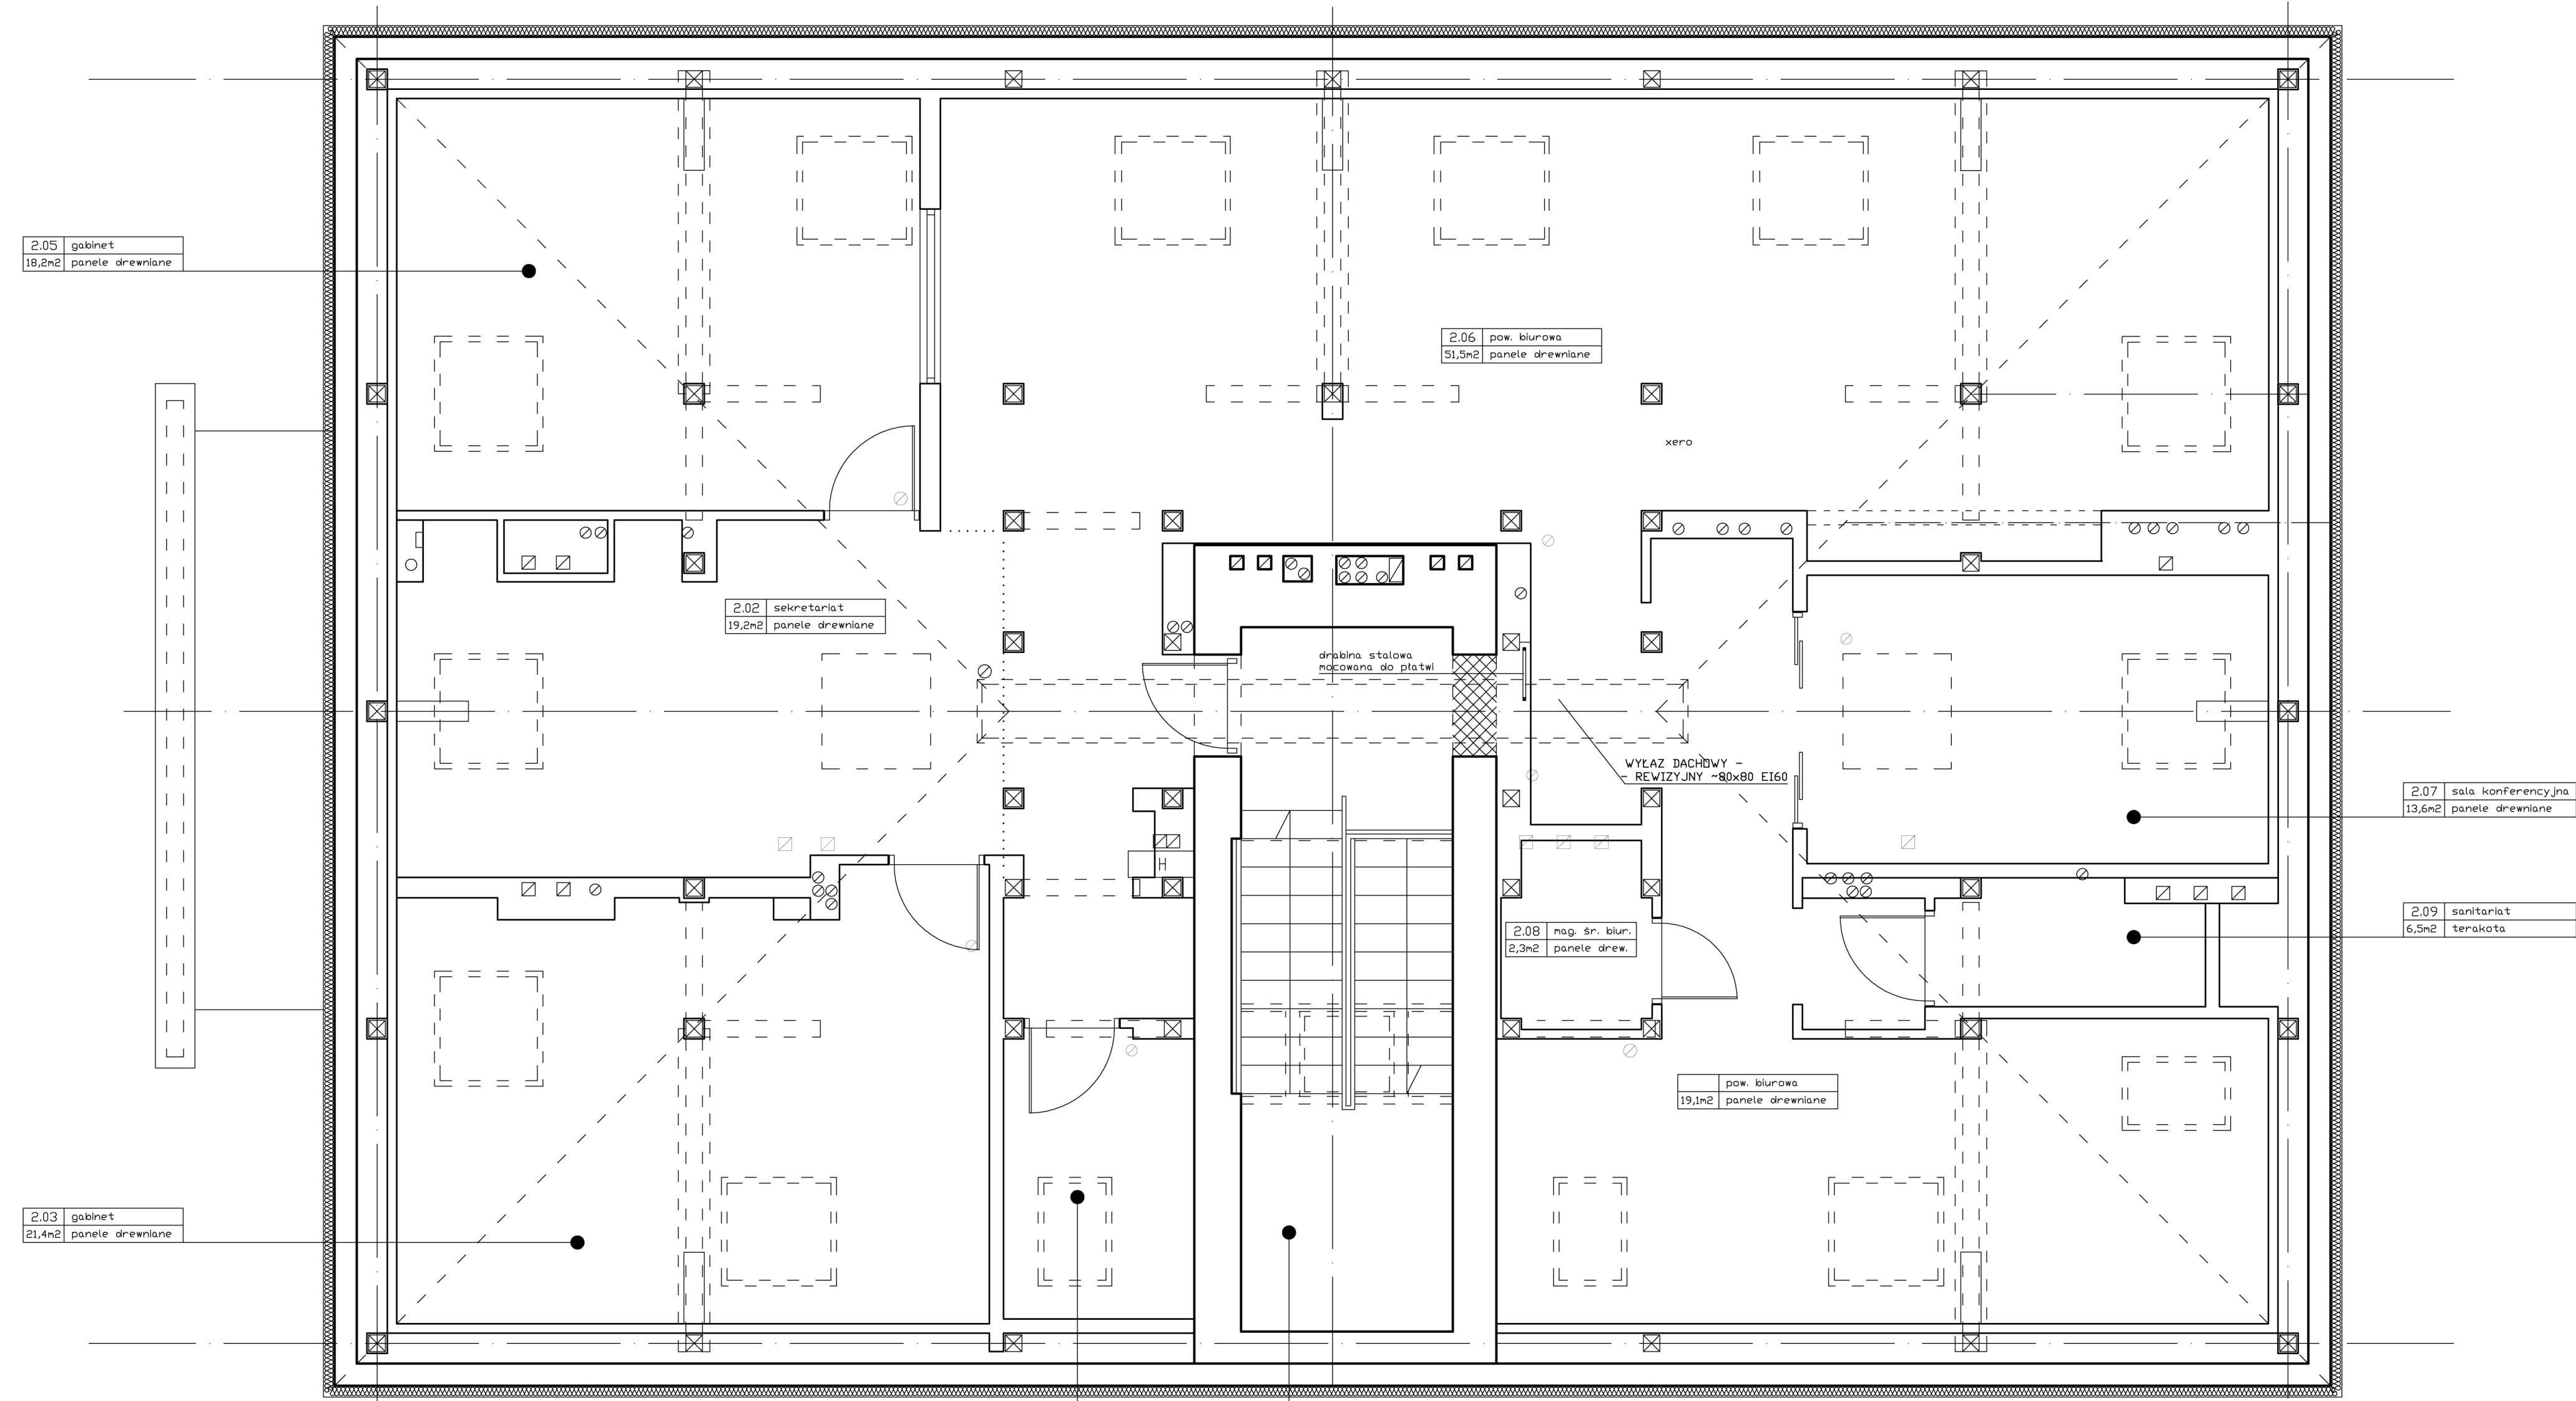

2.05 gabinet
18,2m² panele drewniane

2.06 pow. biurowa
51,5m² panele drewniane

2.02 sekretariat
19,2m² panele drewniane

2.08 mag. śr. biur.
2,3m² panele drew.

2.07 sala konferencyjna
13,6m² panele drewniane

2.09 sanitariat
6,5m² terakota

2.03 gabinet
21,4m² panele drewniane

2.01 klatka schodowa
17,2m² gres

2.04 kawiarka
4,5m² panele drewniane

pow. biurowa
19,1m² panele drewniane

UWAGA: POWIERZCHNIA EFEKTYWNA – BIUROWA
LICZONA PRZY WYS. POMIESZCZENIA >190cm

AUTORSKA AGENCJA ARCHITEKTURY "ARCHIDEA"				
UL. BŁEKITNA 37, 05-802 MALICHY				
OBIEKT	BUDYNEK ul. Cybernetyki 19, Warszawa			
INWESTOR	DANTEK – Wilcza Sp. z o.o., Warszawa			
STADIUM	PROJEKT ADAPTACJI I MODERN. BUDYNKU NA POTRZEBY PRZYSZŁOŚCI N			
SPECJALNOŚĆ	ARCHITEKTURA			
AUTORZY	IMIE I NAZWISKO	NUMER UPB.	DATA	POD
	arch. ADAM KUZNIEWSKI	UWMI-7342/234/04	03.2007	
SPRAWDZENIE	mgr inż. arch. TOMASZ MACH	St 84/85	03.2007	
TEMAT RYSUNKU			SKALA	NR RYS